



王子小劇場 平面図S=1/50 (2011/3/9)

調光器 : LITEPUER DX1220×3 36ch 1回路20A

R _{150A}	1	2	3	4	7	8	13	14	15	16	19	20	25	26	27	28	31	32
T _{150A}	5	6	9	10	11	12	17	18	21	22	23	24	29	30	33	34	35	36

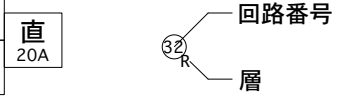

32~36=フロアコンセント

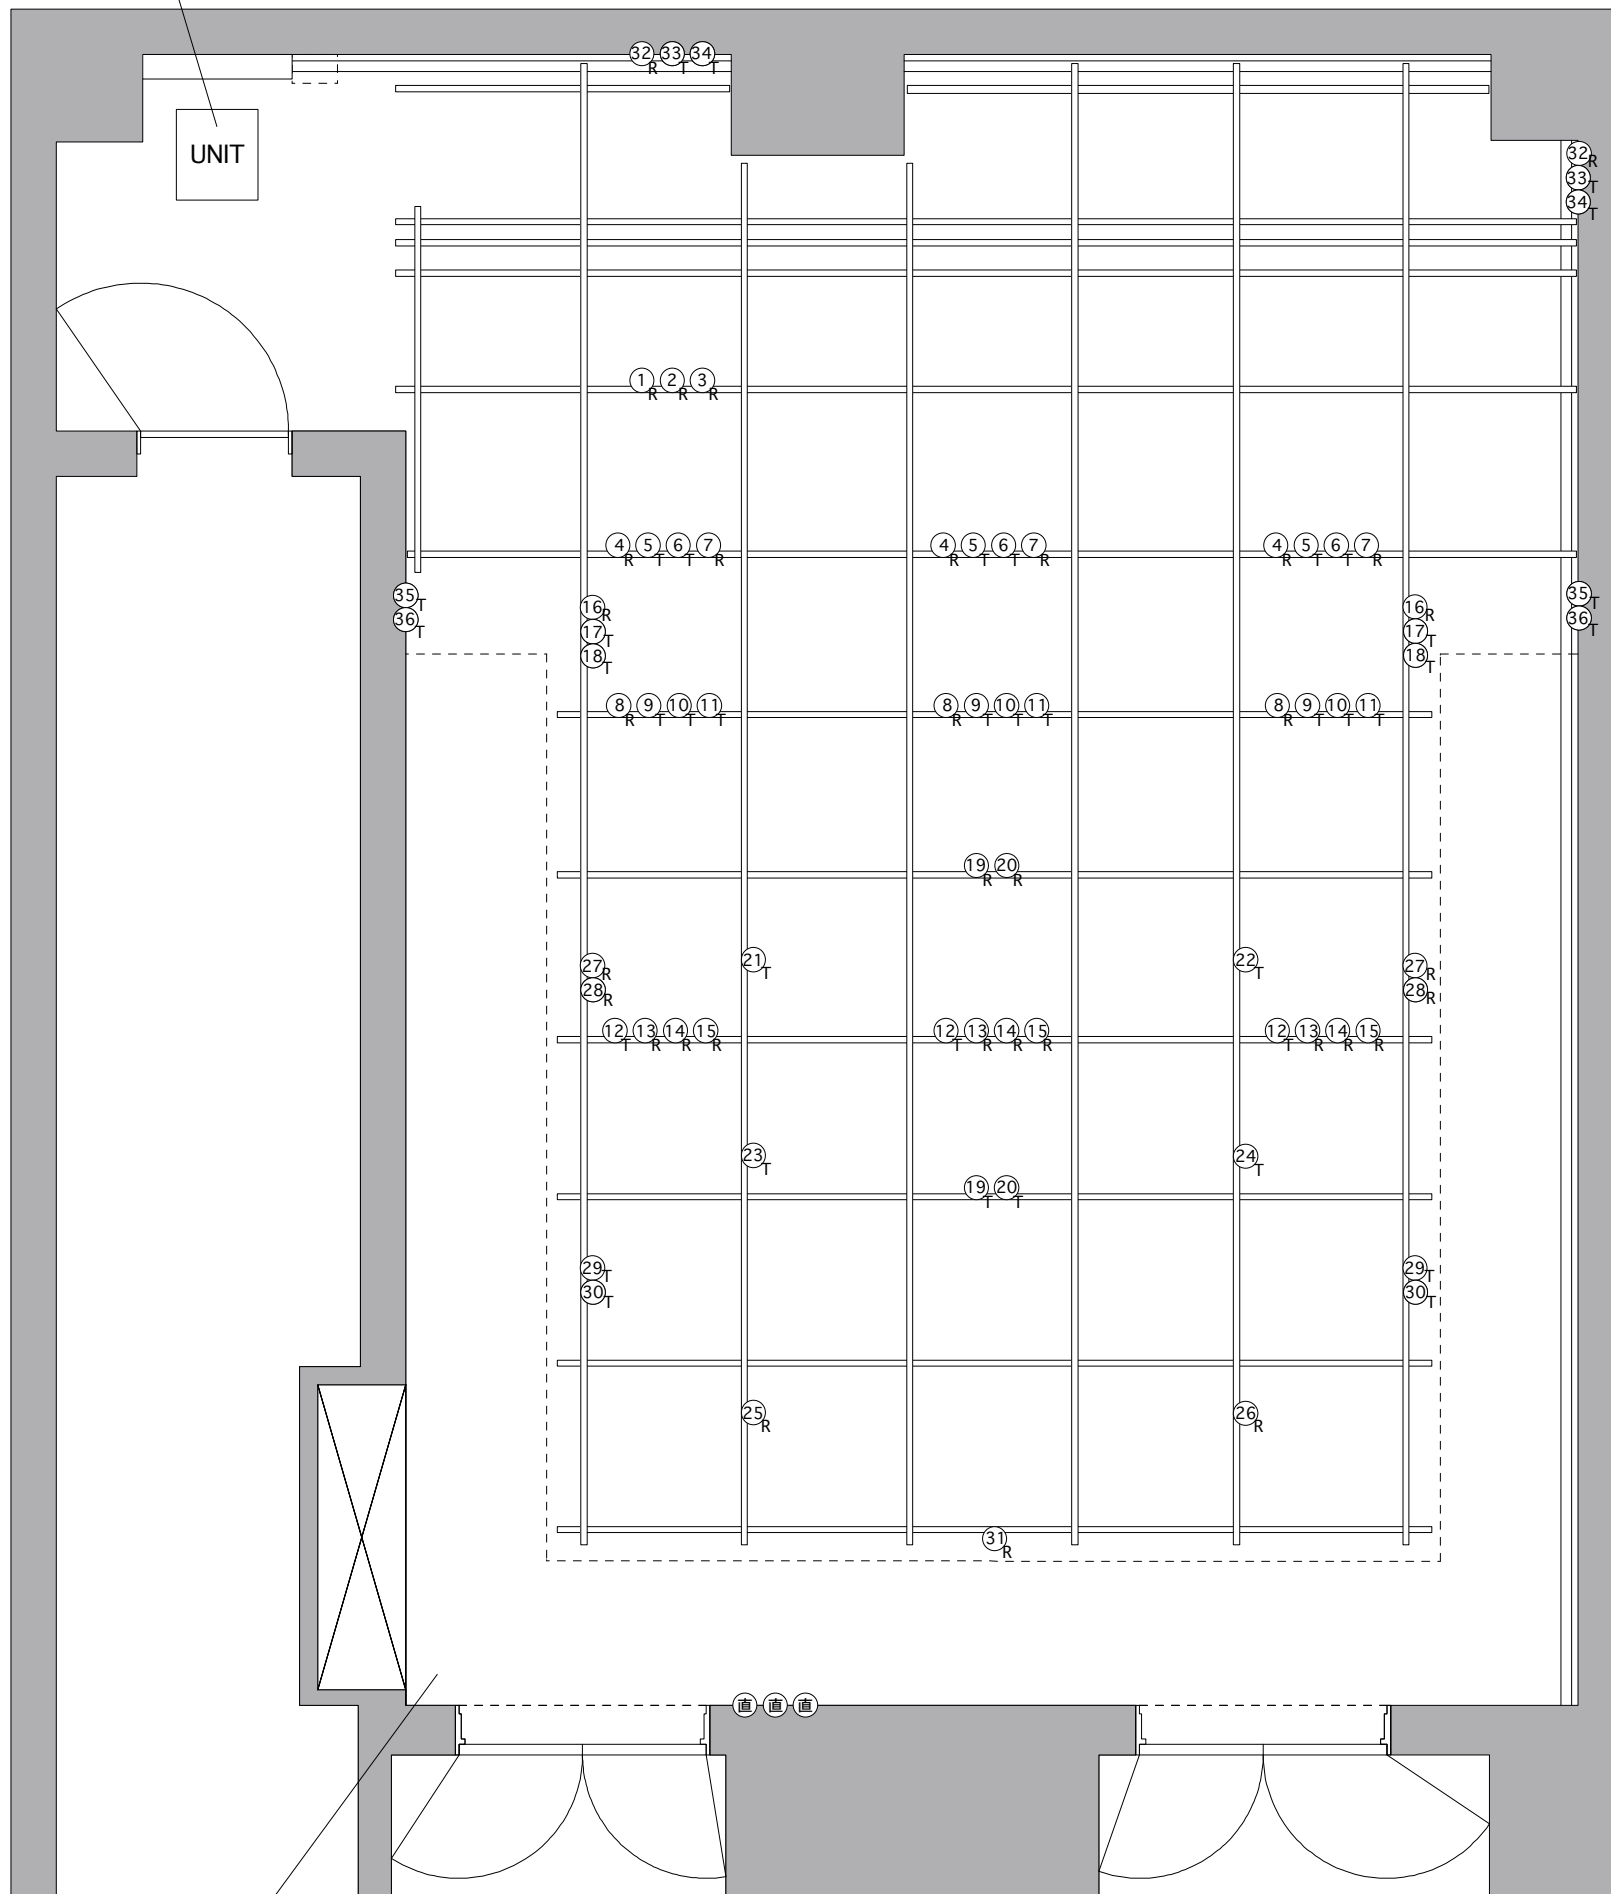

ギャラリー
下場 h=2650
上場(床面) h=2950